

OSÁZENÍ PARČÍKU – NÁVES CHLENY

Návrh osázení i s doplňkem-viz příloha.

Návrh vyobrazuje novou výsadbu stromů a dále možnost využití vodního prvku a dalšího mobiliáře v podobě půlkulatých dřevěných laviček sloužících k odpočinku.

Výsadbu stromů bych navrhovala v celkem šesti kusech, vždy tři na každé delší straně parčíku. Mělo by se jednat o kratší alej, která by z pohledu od domu č.p. 54 tvorila jakýsi průhled směrem k dominantě obce, místnímu kostelu sv. Apolináře. Výsadbu bych doporučila uskutečnit na podzim (nejdříve tedy ještě v roce 2022), případně na jaře. Zvolila bych vysokomenné tvary následujících listnatých dřevin (za názvem uvádím konečnou výšku dospělého stromu):

- **Acer × freemanii 'Celebration' ('Celzam')** - 12-15 m
- **Acer platanoides 'Cleveland'** - 10-15 m
- **Acer campestre 'Elsrijk'** - do 12 m
- **Platanus x hispanica 'Alphen's globe'** - 3-5 m
- **Prunus × yedoensis** - 6-10 m

Vodí prvek bych navrhovala v těchto podobách:



A) Vodí cesta ke kostelu-klid



Jednalo by se o jakýsi vodní kanál (brouzdaliště), kde by pomocí čerpadla kolovala mělká voda. Ve dvou místech by byly umístěny dva průchody přes tento kanál v podobě dřevěného roštu. Okolí této vodní cesty by bylo doplněno o trvalkovou výsadbu.

B) Prameny života-pohyb

Prameny života by představovaly tři trysky, které by byly poháněny opět čerpadlem, voda by dopadala na štěrkovou plochu, která by tvořila obdélníkový tvar v části parčíku před pomníkem 'Obětem války'. Tato štěrková plocha by byla z části pokryta trvalkovou výsadbou.

Návrhy osázení
PARČÍKU - ALIVÉS C#LLÉNY

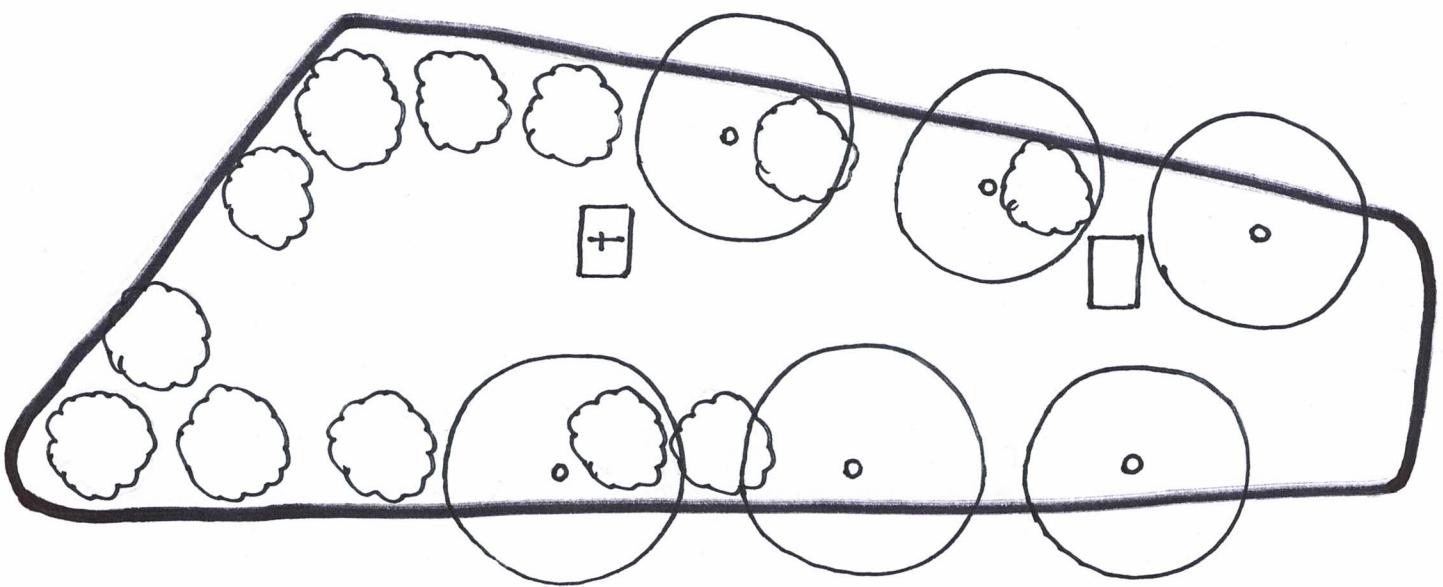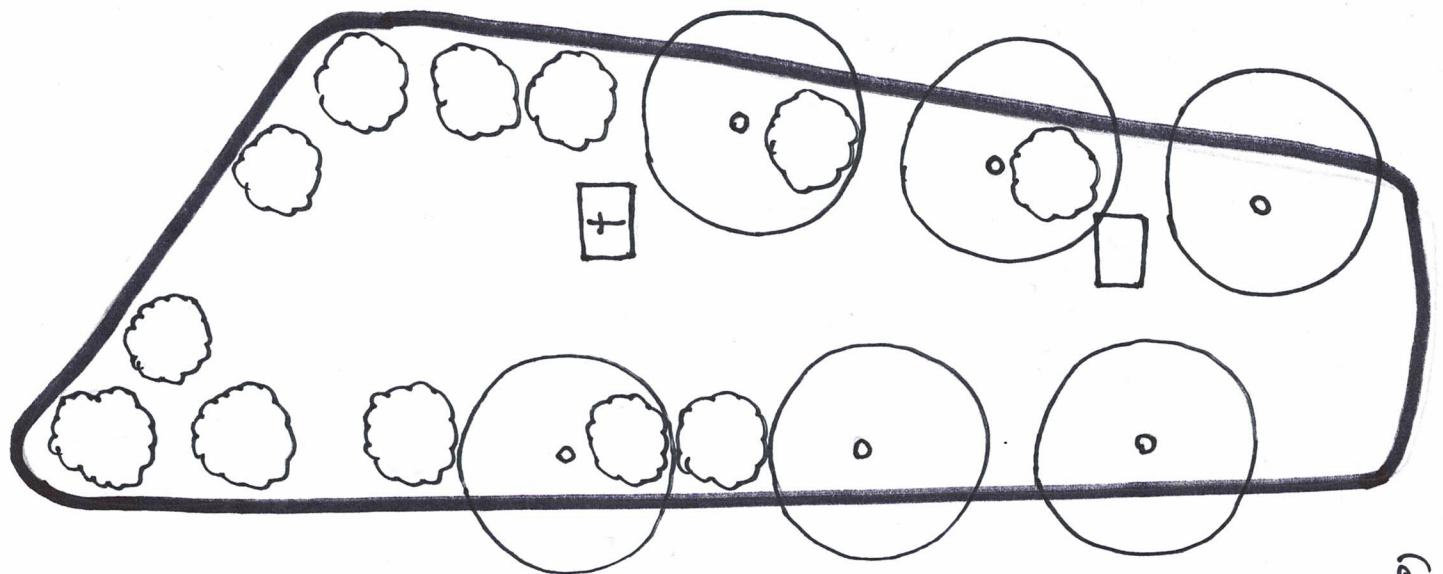

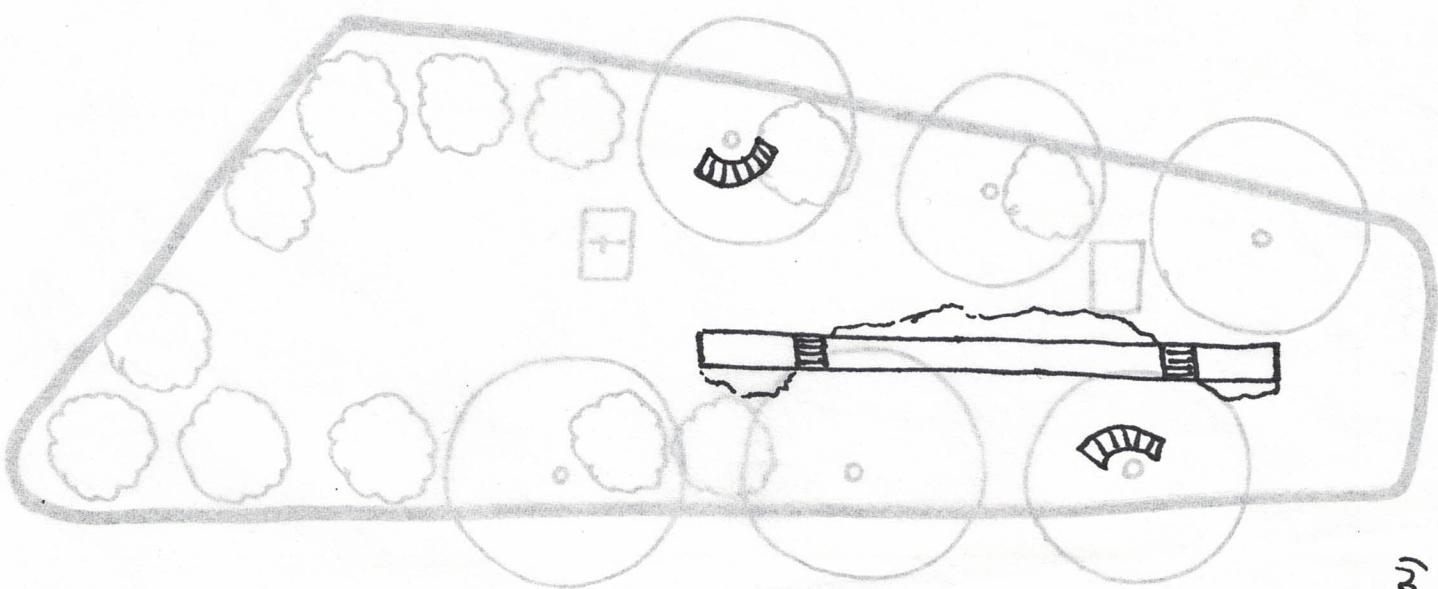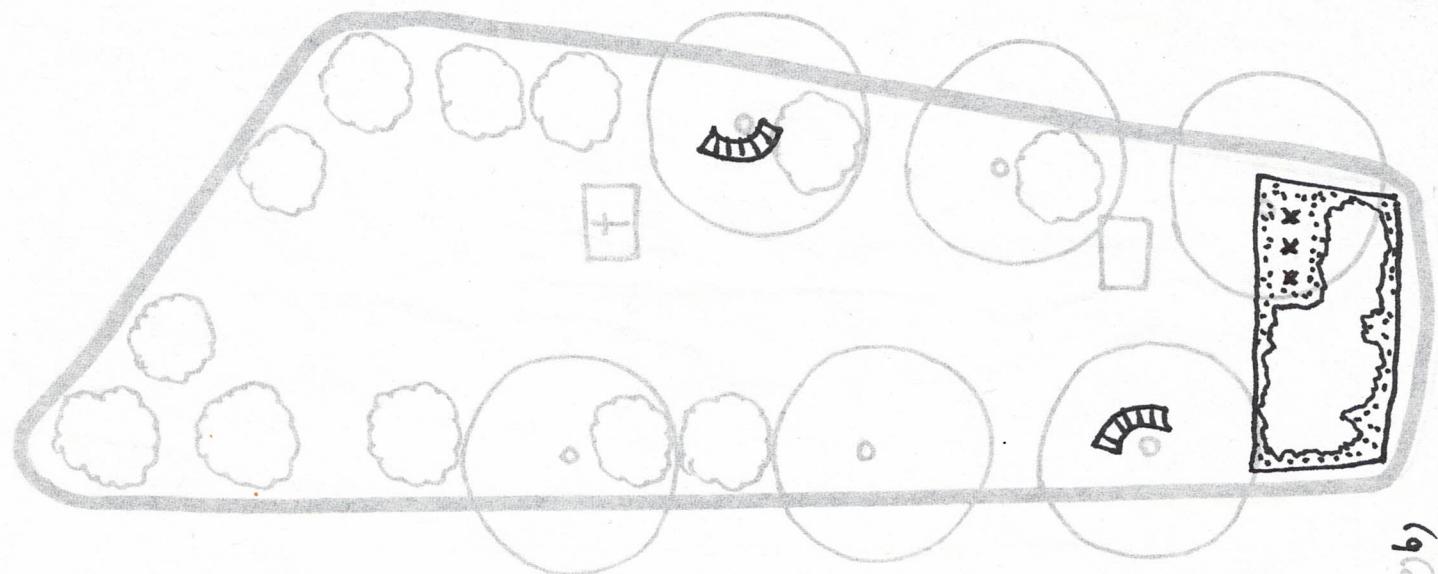

DOPLNĚK NA VÝHLED DOSAHENÍ PŘEDĚLU - KLENNY NAVÉS ČTVERCŮ

- [■ ■] - VODNÍ ZÁHÁL
- [■ ■ ■] - ŠTĚRLOVÁ PLOČKA
- [x x x] - TRUSKY
- [cloud] - TRVALOVAR VÝCADRA
- [wavy line] - PŮLERUHOVÁ LAVICE

Příklady navrhovaných prvků v parčíku pro lepší představu:



<http://www.jezirkanklic.cz/cz/co-nabizime/vodni-steny/>



<https://www.drevoastavby.cz/drevostavby-archiv/bydleni-nejen-v-drevostavbe/zahrada/6487-na-zahrade-nemusi-vzdy-jen-jezirko>



https://www.zahradni-svet.cz/Agnes-II-kruhova-bez-operadla-teakova-lavice-Fakopa-d4614.htm?gclid=EA1aIQobChM1lpqW-oSr9wIVjRkGAB3rvQOgEAQYBiABEgL_tPD_BwE