

MĚSTSKÝ ÚŘAD KOSTELEC NAD ORLICÍ

stavební úřad – životní prostředí

Vaše č.j.:

Naše č.j.: MUKO-36793/2022-lb

Spisová značka: 6194/2022

Vyřizuje: Ing. Bc. Lucie Barnová

Kontakt: 770 171 390 / lbarnova@muko.cz

Sp. znak, sk. režim: 330.1,V/5

Datum: 20.06.2022

Dle rozdělovníku

OZNÁMENÍ

o zahájení řízení o odstranění stavby

Dne 03.01.2022 žadatel ČEZ Distribuce a.s., IČO 24729035, se sídlem Teplická 874/8, 405 02 Děčín IV – Podmokly, zastoupeného na základě plné moci Energomontáže Votroubek, spol. s r.o., IČO 28791274, Strojnická 1646, 516 01 Rychnov nad Kněžnou ohlásil u zdejšího stavebního úřadu záměr odstranit stavbu „**Chleny – rekonstrukce nn, IE-12-2007940**“ na pozemcích st. 2, st. 4, st. 6, st. 9, 12, st. 12, 13, st. 13, 14, st. 15, st. 18, st. 22, st. 23, st. 26, st. 30, st. 31, st. 33, st. 36, st. 37, st. 38, 38, st. 40, st. 41, st. 42, 43, st. 45, st. 46, st. 49, st. 50, st. 52, st. 53, st. 54, st. 55, st. 57, 58, 59, st. 59, 70, 74, 82, 84, 85, 89, 90, 100, st. 100, 103, st. 107, st. 108, st. 109, st. 115, st. 120, st. 121, st. 122, st. 124, 148, 159, 472, 491, 503, 514, 516, 610, 888, 894, 896, 897, 934, 983, 984, 989, 997, 998, st. 1/1, 1/7, st. 10/2, 10/3, st. 104/1, 109/3, 109/4, st. 11/1, 111/1, 112/4, 112/6, 112/9, st. 114/1, 115/2, 128/1, 128/3, 150/3, 154/1, 164/11, 17/1, 17/2, 17/3, 179/2, 179/4, 179/8, st. 21/1, 223/2, 223/4, 226/2, 227/4, 227/5, 23/2, st. 24/1, st. 25/2, 27/19, 31/4, 31/9, st. 35/1, 40/2, 41/2, st. 43/2, st. 44/1, st. 44/2, 45/1, 46/2, 47/1, 490/3, 5/1, st. 5/1, 500/3, 505/4, st. 51/2, 56/1, st. 56/1, st. 56/2, 56/4, 599/2, 6/1, 6/3, st. 60/2, 66/2, 68/1, 68/2, st. 8/1, 86/1, 884/1, 884/2, 884/3, 884/4, 884/5, 885/2, 885/7, 891/1, 898/1, 899/1, 899/3, 900/2, 900/3, 902/6, 92/2, 936/1, 975/4, 976/1, 987/3 v obci a kat. území Chleny a na pozemku parc.č. st. 47 v části Chlínky obce Vrbice, k.ú. Vrbice u Kostelce nad Orlicí. Jelikož se ohlášený záměr dotýká práv třetích osob, tedy nespňuje podmínky pro vydání souhlasu s odstraněním stavby, bylo v souladu s § 128 odst. 4 stavebního zákona usnesením ze dne 01.06.2022 pod č.j.MUKO-36790/2022-lb rozhodnuto o projednání ohlášeného záměru odstranit stavbu v řízení o povolení odstranění stavby.

V rámci akce „Chleny – rekonstrukce nn, IE-12-2007940“ budou demontovány stávající podpěrné body včetně vrchního vedení a pojistkových a rozpojovacích skříní. Bude demontována distribuční TS RK_0458 včetně betonových základů, a to i včetně těch původních.

Městský úřad Kostelec nad Orlicí, stavební úřad – životní prostředí, jako obecný stavební úřad příslušný podle § 13 odst. 1 písm. c) zákona č. 183/2006 Sb., o územním plánování a stavebním řádu ve znění jeho pozdějších předpisů a novel (dále jen „stavební zákon“), a jako místně příslušný stavební úřad podle ustanovení § 11 zákona č. 500/2004 Sb., správní řád, oznamuje všem známým účastníkům řízení zahájení řízení podle § 47 správního řádu a § 128 odst. 4 stavebního zákona o odstranění výše uvedené stavby. Jelikož jsou stavebnímu úřadu poměry v území dobře známy a žádost poskytuje dostatečný podklad pro posouzení záměru, upouští stavební úřad od provedení ústního jednání spojeného s místním šetřením.

O zahájení řízení stavební úřad v souladu s ustanovením § 47 správního řádu uvědomuje účastníky řízení a dotčené orgány. Dotčené orgány mohou svá závazná stanoviska a účastníci řízení mohou své námítky, popřípadě důkazy uplatnit nejpozději do

pěti dnů od doručení tohoto oznámení,

jinak k nim nebude přihlédnuto. Pokud dotčený orgán, jehož rozhodnutí nebo opatření vyžadované zvláštním předpisem, bylo k dokumentaci získáno před oznámením řízení, nesdělí ve výše stanovené lhůtě stanovisko k odstraňované stavbě, platí, že z hlediska jím sledovaných veřejných zájmů s

odstraněním stavby souhlasí. K později uplatněným závazným stanoviskům, námitkám, popřípadě důkazům nebude přihlédnuto.

Do podkladů řízení lze ve smyslu ustanovení § 36 odst. 3 správního řádu nahlédnout v kanceláři stavebního úřadu v budově Městského úřadu v Kostelci nad Orlicí (Dukelských Hrdinů 985, číslo dveří B 103) v době (pondělí a středa od 8:00 h do 17:00 h; úterý a čtvrtek 8:00 h do 14:00 h; pátek 8:00 h do 13:00 h) s tím, že doporučujeme v úterý, čtvrtek a pátek se z důvodu místních šetření předem telefonicky domluvit).

Účastníci řízení mají ve smyslu § 36 odst. 3 správního řádu právo nejpozději ve lhůtě do 2 dnů po uplynutí výše uvedené lhůty pro uplatnění námitek, důkazů a připomínek seznámit se shromážděnými podklady pro vydání rozhodnutí (tato lhůta již neslouží pro podání námitek či připomínek). Po uplynutí tohoto termínu bude ve věci vydáno rozhodnutí.

Nechá-li se některý z účastníků zastupovat, předloží jeho zástupce písemnou plnou moc.

Bc. Lucie Lédrová
vedoucí stavebního úřadu – životního prostředí

Příloha

1.zmenšené situační výkresy

Rozdělovník

Žadatel – stavebník (účastník řízení dle § 27 odst. 1 písm. a) správního řádu)

ČEZ Distribuce a.s., IČO 24729035 se sídlem Teplická 874/8, 405 02 Děčín IV – Podmokly, zastoupený na základě plné moci Energomontáže Votroubek, spol. s.r.o., IČO 28791274, Strojnická 1646, 516 01 Rychnov nad Kněžnou

Účastníci řízení dle § 27 odst. 1 písm. a) správního řádu - vlastníci předmětných pozemků:

Obec Chleny, č.p. 68, 51745 Chleny

ZOPOS Přestavky a.s., č.p. 2, 51741 Krchleby

Královéhradecký kraj, Pivovarské náměstí 1245/2, 50003 Hradec Králové, *Hospodaření se svěřeným majetkem kraje*: Správa silnic Královéhradeckého kraje, Na Okrouhlíku 1371/30, Pražské Předměstí, 50002 Hradec Králové

Šeda Jaroslav, č.p. 16, 51745 Chleny

Kříž Karel, č.p. 11, 51745 Chleny,

Kratěnová Kateřina, Gagarinova 345/6, Slezské Předměstí, 50003 Hradec Králové

Faltys Jaroslav, Štefánikova 115, 51750 Častolovice

Vanický Jan, č.p. 80, 51745 Chleny

Černík Jiří Ing., Generála Píky 828/3, Liberec I-Staré Město, 46001 Liberec

Černíková Martina Ing., Generála Píky 828/3, Liberec I-Staré Město, 46001 Liberec

Fibíkarová Hana, Hradiště 125, 56501 Koldín

Konárková Zdenka, č.p. 80, 56501 Koldín

Staňková Anna, U Hřiště 590, 56501 Choceň

Pastor Jakub, Lázeňská 194, 51743 Potštejn (spoluvlastník pozemku i dědic po zemřelé paní Pastorové Jaroslavě, č.p. 30, 51745 Chleny)

Klubert Vladimír, č.p. 32, 51741 Chleny

Klubertová Jitka, č.p. 32, 51741 Chleny

Sychra Lubomír, č.p. 22, 51745 Chleny
Březina Luděk, Wolkerova 1354, 56501 Choceň
Březinová Stanislava Mgr., Wolkerova 1354, 56501 Choceň
Černá Vlasta, č.p. 23, 51745 Chleny
Michalcová Jana, č.p. 23, 51745 Chleny
Michalcová Marie, č.p. 23, 51745 Chleny
Michalcová Vlasta, č.p. 23, 51745 Chleny
Michalec Josef, Ptáčkova 935, 51741 Kostelec nad Orlicí
Žabková Ludmila, Žižkova 212, 51754 Vamberk
Šimberský Josef, č.p. 38, 51745 Chleny
Šimberská Jiřina, č.p. 38, 51745 Chleny
Láska Josef, č.p. 37, 51745 Chleny
Láska Stanislav, č.p. 37, 51745 Chleny
Charvát Zdeněk, č.p. 72, 51745 Chleny
Charvátová Václava, č.p. 72, 51745 Chleny
Charvát Pavel, č.p. 73, 51745 Chleny
Charvátová Eva, č.p. 73, 51745 Chleny
Miloslava Holendová, Chelčického 804, 58001 Havlíčkův Brod jako dědička po zemřelém Jaromíru
Prudičovi, č.p. 70, 51745 Chleny
Prudičová Miloslava, č.p. 70, 51745 Chleny
Novák Vladimír, č.p. 203, 51603 Lukavice
Jelínková Iva, Štefánikova 1147, 51741 Kostelec nad Orlicí
Plocek Jiří, č.p. 74, 51745 Chleny
Štěpánová Jaroslava, č.p. 2, 51745 Chleny
Vanická Tařana, č.p. 24, 51745 Chleny
Vanický Miroslav, č.p. 24, 51745 Chleny
Diviš Jan, č.p. 133, 53342 Živanice
Divišová Věra, č.p. 133, 53342 Živanice
Cvejn Jaroslav Ing., Bratří Štefanů 804/24, Slezské Předměstí, 50003 Hradec Králové
Cvejnová Libuše, Bratří Štefanů 804/24, Slezské Předměstí, 50003 Hradec Králové
Fridrich Jaroslav, č.p. 27, 51745 Chleny
Fridrich Jiří, č.p. 27, 51745 Chleny
Fridrich Milan Ing., Huntířov 285, 54401 Vítězná
Horčíčka František (nar.1947), č.p. 69, 51745 Chleny
Horčíčka František (nar. 1976), č.p. 69, 51745 Chleny
Jonáková Marta, č.p. 149, 29475 Sojovice
Gregor Bohuslav, č.p. 6, 51745 Chleny zastoupený opatrovníkem panem Gregorem Jaroslavem,
Větrná 668, Litomyšlské Předměstí, 56601 Vysoké Mýto
Gregor Jaroslav, Větrná 668, Litomyšlské Předměstí, 56601 Vysoké Mýto
Kameník Jaroslav, Nad Stadionem 1310, 54901 Nové Město nad Metují
Kameník Josef, Záhuní 324, 74401 Frenštát pod Radhoštěm
Šafář Roman, Bělídlo 111, 51724 Borohrádek
Šafářová Nela, Bělídlo 111, 51724 Borohrádek
Římskokatolická farnost - děkanství Kostelec nad Orlicí, Jiráskovo náměstí 71, 51741 Kostelec nad Orlicí
Sedláčková Irena Ing., Žižkova 532, 43923 Lenešice
Novák Libor, č.p. 8, 51745 Chleny
Nováková Martina, č.p. 8, 51745 Chleny
Dvořák Jiří, č.p. 75, 51741 Chleny
Hrbáček Milan, č.p. 21, 51745 Chleny
Schejbalová Zuzana, č.p. 62, 56601 Dobříkov
Švecová Monika, č.p. 31, 51745 Chleny
Jansa Lubomír, č.p. 44, 51745 Chleny
Halíč Libor, č.p. 57, 51745 Chleny

Halířová Vladěna, č.p. 57, 51745 Chleny
Šimek Jan Ing., č.p. 46, 51745 Chleny
Simek Iva RNDr. (zrušen pobyt na území ČR), doručovací adresa: č.p. 46, 51745 Chleny
Marek Milan, č.p. 59, 51745 Chleny
Židová Jana, č.p. 9, 51745 Chleny
Martincová Marcela, Masarykova 1399, 51741 Kostelec nad Orlicí
Kobližková Daniela, Želí 31, 50327 Libčany
Plocek Petr, č.p. 84, 51745 Chleny
Plocková Jitka, č.p. 84, 51745 Chleny
Zeman Jiří Ing., č.p. 58, 51745 Chleny
Kameník Patrik Ing., č.p. 35, 51745 Chleny
Kameníková Markéta Ing., č.p. 35, 51745 Chleny
Plocková Jana, č.p. 54, 51745 Chleny
Buriánová Marie Mgr., č.p. 40, 51745 Chleny
Chaloupka Jaroslav, č.p. 40, 51745 Chleny
Chaloupková Věra, č.p. 40, 51745 Chleny
Jakubec František, č.p. 40, 51745 Chleny
Jakubcová Yvona, č.p. 40, 51745 Chleny
Kaplan Petr, č.p. 40, 51745 Chleny
Kaplanová Vlasta, č.p. 40, 51745 Chleny
Umorčík Pavel, č.p. 40, 51745 Chleny
Umorčíková Eva, č.p. 40, 51745 Chleny
Vítek Richard, č.p. 40, 51745 Chleny
Moravcová Iva, č.p. 66, 51745 Chleny
Peňázová Věra, č.p. 76, 51741 Chleny
Částka Jakub, Bj. Krawce 1692, 56501 Choceň
Hofmann Jan, č.p. 5, 51745 Chleny
Štepková Ludmila, č.p. 61, 51745 Chleny
Šteпка Josef, č.p. 61, 51745 Chleny
Dvořáková Dagmar, č.p. 75, 51741 Chleny
Krčmář František, č.p. 36, 51745 Chleny
Alger Zdeněk, č.p. 41, 51745 Chleny
Hanáček Aleš, č.p. 29, 51745 Chleny
Poláček Vlastimil, č.p. 15, 51745 Chleny
Bůžková Daniela, č.p. 52, 51745 Chleny
Novák Zdeněk, č.p. 52, 51745 Chleny
Seidl Tomáš, č.p. 19, 51745 Chleny
Láska František, č.p. 45, 51745 Chleny
Dvořák Zdeněk, č.p. 64, 51745 Chleny
Bräuer Tomáš, Láskova 1814/12, Chodov, 14800 Praha 4
Bräuerová Jana, Láskova 1814/12, Chodov, 14800 Praha 4
Mazal Radek Ing., č.p. 1, 51745 Chleny
Mazalová Dagmar Mgr., č.p. 1, 51745 Chleny
Cahill Eva Bc., třída SNP 862/67, Slezské Předměstí, 50003 Hradec Králové
ČEZ Distribuce, a. s., Teplická 874/8, Děčín IV - Podmoky, 405 02 Děčín

Dotčené orgány:


MěÚ Kostelec nad Orlicí, SÚŽP (památkáři), Palackého nám. 38, 517 41 Kostelec nad Orlicí
MěÚ Kostelec nad Orlicí, SÚŽP (odpady), Palackého nám. 38, 517 41 Kostelec nad Orlicí
MěÚ Kostelec nad Orlicí, SÚŽP (orgán ochrany lesa), Palackého nám. 38, 517 41 Kostelec nad Orlicí

UID muksvp22v00bcy

Počet listů: 2

Počet příloh: 1

Počet listů/svazků příloh: 1/0

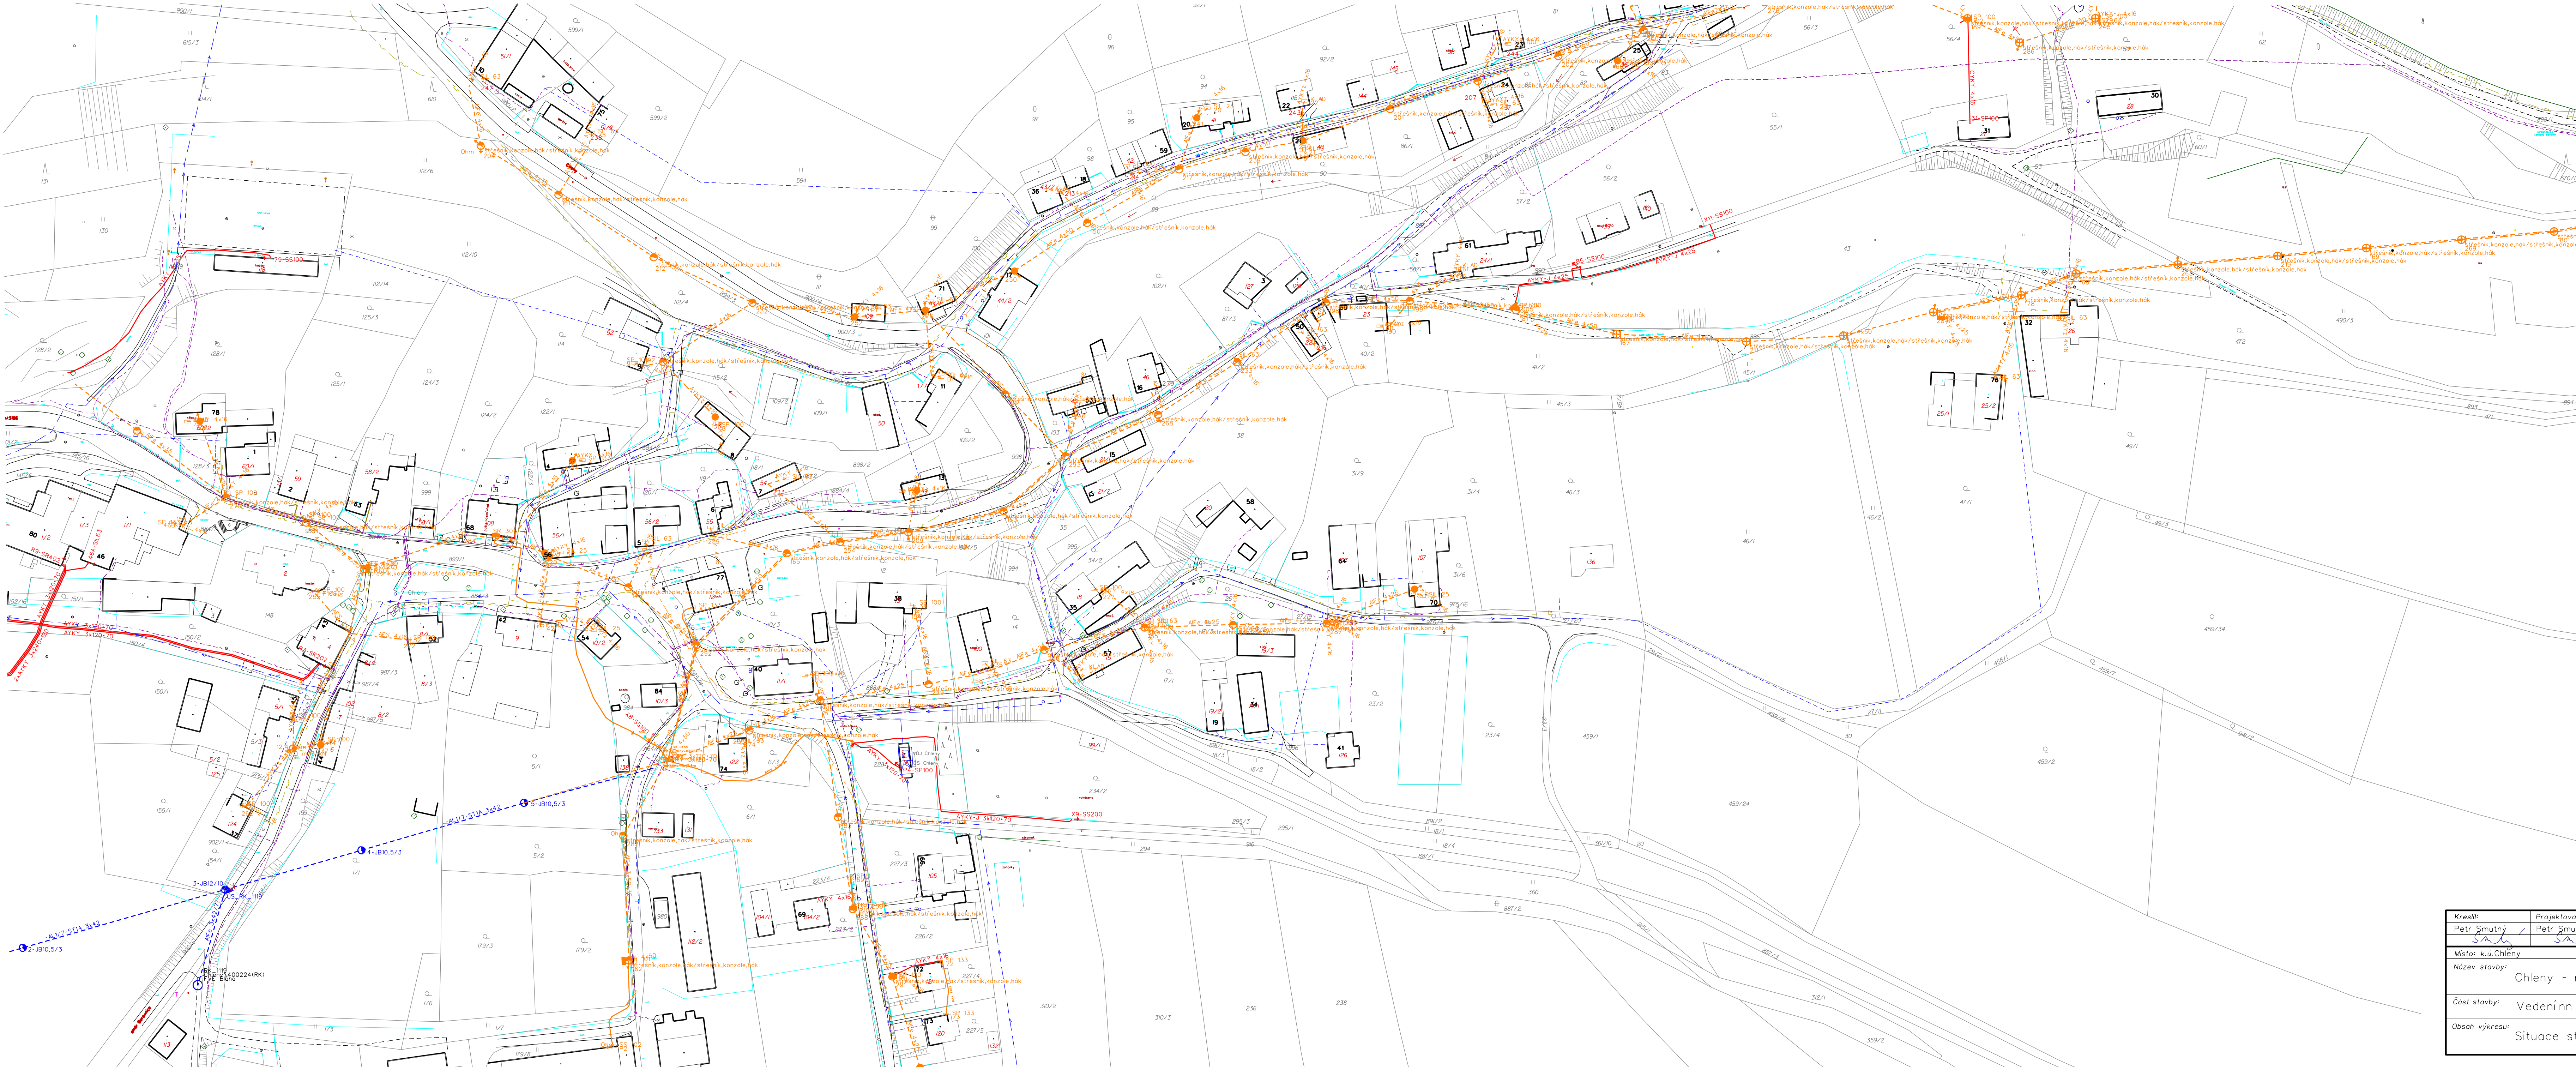

- ● ● ● stávající / stávající / nový / demontovaný sloup
- — — — nová TS
- - - - - - - - - - - - nové vrchní vedení nn
- - - - - - - - - - - - nové kabelové vedení nn
- - - - - - - - - - - - nové kabelové domovní vedení
- - - - - - - - - - - - stávající vrchní vedení vn
- - - - - - - - - - - - stávající kabelové vedení nn
- - - - - - - - - - - - stávající vrchní vedení nn
- - - - - - - - - - - - demontované vrchní vedení nn
- □ □ □ rozpojovací / přípojková skříň nn
- → → → uzemnění / svodič přepětivětné uzemnění
- → → → uzemnění ekvipotenciální kruh
- → → → svod po sloupu
- — — — plynovod
- — — — telefon
- — — — vodovod
- — — — kanalizace
- — — — veřejné osvětlení
- — — — dlažba, asfalt
- — — — ploty
- — — — budova
- — — — hranice parcel
- 261** číslo popisné
- 323/1 katastrální číslo


NAPĚŤOVÁ SOUSTAVA : TN-C,400/230V,50Hz st.
 OCHRANA PŘED URAZENÍM EL.PROUDEM : dle ČSN 332000 4-41 (PNE 330000-1)
 živých částí izolací
 kruhu nebo přepážkami
 neživých částí ochrana samostatným odpojením od zdroje
 VNEJŠÍ VLIVY : dle ČSN
 ZNAČENÍ : dle IEC 617-11 (ČSN 013390)

pozn. V případě nemožnosti provést protlak
 bude kabel uložen překopem
 pozn. v místě křížení plynovodu bude kabel
 uložen v zajišťovacím žlabu

| Vzdálenosti projektovaného kabelového vedení nn od ostatních podzemních sítí | | |
|--|------------------------|--------|
| Dle ČSN 736005 Prostorové uspořádání sítí technického v. vybavení | | |
| | Souběh [m] Křížení [m] | |
| Kabely 1kV | 0,05 | 0,05 |
| Výřadné osvětlení | 0,05 | 0,05 |
| Sdlovací kabely | 0,30* | 0,30* |
| Plynovod NTL | 0,10** | 0,10** |
| Plynovod STL | 0,40 | 0,10** |
| Vodovodní sítě a přípojky | 0,40 | 0,20** |
| Stokové sítě a kanalizační přípojky | 0,50 | 0,30 |

* - Nachránné, ** - V ochranné trubce

| | | | |
|--|--------------------------------------|--|-----------------------|
| Kreslí: Petr Šmutný | Projektovatel: Petr Šmutný | Vedoucí projektant: Ing. Jan Větroubek | |
| Místo: k.u.Chlany | Investor: CEZ Distribuce, a.s. Děčín | Oddělení: projekty | |
| Název stavby: Chlany - rekonstrukce nn | | Datum: 10/2019 | Stupeň dok.: DPSR + R |
| Část stavby: Vedení nn + trafostanice | | Č. stavby: IE-12-2007940 | Formát: 4xA3 |
| Obsah výkresu: Situace stavby - demontáž | | Č. archivní: 2018-239 | Měřítko: 1:1000 |
| | | Č. výkresu: 4 | |

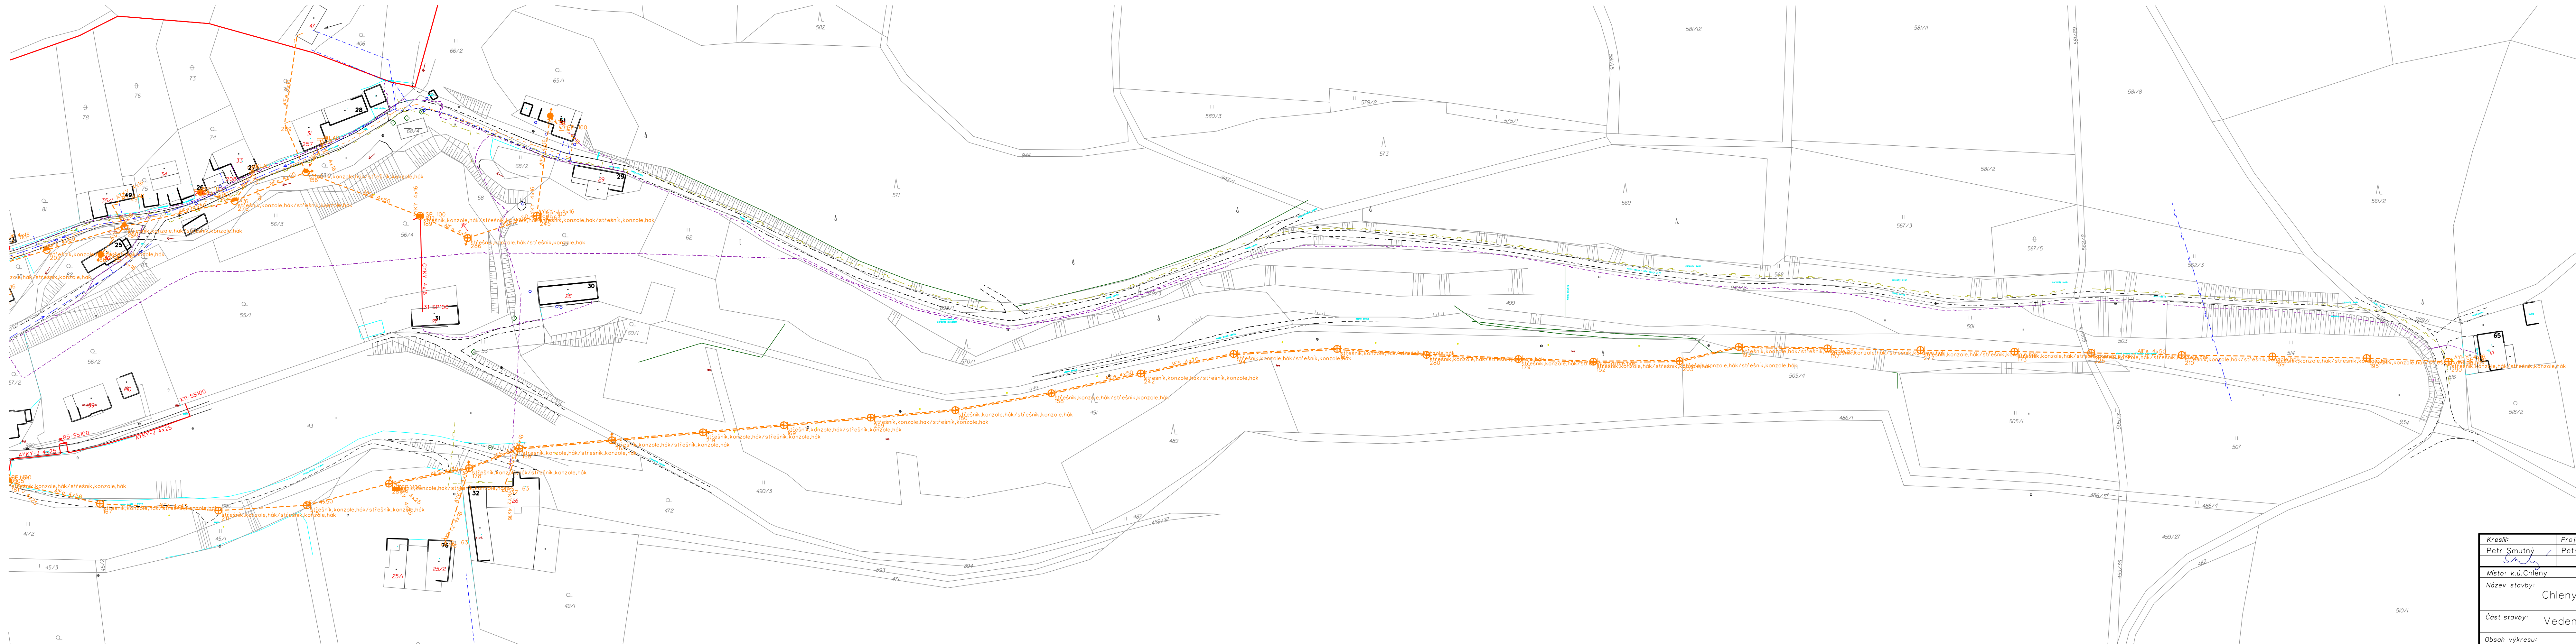

- ● ● ● stávající / stávající / nový / demontovaný sloup
- nová TS
- nové vrchní vedení nn
- nové kabelové vedení nn
- nové kabelové domovní vedení
- stávající vrchní vedení vn
- stávající kabelové vedení nn
- stávající vrchní vedení nn
- demontované vrchní vedení nn
- □ □ rozpojovací / přípojková skříň nn
- → → uzemnění / svodič přepětí včetně uzemnění
- uzemnění ekvipotenciální kruh
- svod po sloupu
- plynovod
- telefon
- vodovod
- kanalizace
- veřejné osvětlení
- dlažba, asfalt
- ploty
- budova
- hranice parcel
- 261** číslo popisné
- 323/1 katastrální číslo

NAPĚŤOVÁ SOUSTAVA : TN-C,400/230V, 50Hz st.
 OCHRANA PŘED URÁZEM EL.PROUDEM : dle ČSN 332000 4-41 (PNE 330000-1) zvlých částí izolací
 krytý nebo přepážkami
 nevlých částí ochrana samostatným odpojením od zdroje
 VNĚŠÍ VLIVY : dle ČSN
 ZNAČENÍ : dle IEC 617-11 (ČSN 013390)

pozn. V případě nemožnosti provést protlak bude kabel uložen překopem
 pozn.: v místě křížení plynovodu bude kabel uložen v zapískovaném žlabu

| Vzdálenosti projektovaného kabelového vedení nn od ostatních podzemních sítí | | |
|--|--------|------------------------|
| Die ČSN 736005 Prostorové uspořádání sítí technického vybavení | | Souběh [m] Křížení [m] |
| Kabely 1kV | 0,05 | 0,05 |
| Veřejné osvětlení | 0,05 | 0,05 |
| Sdílovací kabely | 0,30* | 0,30** |
| | 0,10** | 0,10** |
| Plynovod NTL | 0,40 | 0,10** |
| Plynovod STL | 0,60 | 0,10** |
| Vodovodní sítě a přípojky | 0,40 | 0,40** |
| | | 0,20** |
| Stokové sítě a kanalizační přípojky | 0,50 | 0,30 |

* Nechráněné, ** V ochranné trubce

| | | | |
|--|--------------------------------------|---|--------------------------|
| Kreslí: Petr Šmutný | Projektovatel: Petr Šmutný | Vedoucí projektant: Ing. Jan Votršoubek | |
| Místo: k.ú. Chlěny | Investor: ČEZ Distribuce, a.s. Děčín | | |
| Název stavby: Chlěny - rekonstrukce nn | Oddělení: projekty | | Datum: 10/2019 |
| Část stavby: Vedení nn + trafostanice | Stupeň dok.: DPSR + R | | Č. stavby: IE-12-2007940 |
| Obsah výkresu: situace stavby - demontáž | Formát: 6x A4 | | Č. archivní: 2018-239 |
| | Měřítko: 1:1000 | Č. výkresu: 5 | |